


KALDLAEGA RUUMI NÄIDISPLAAN

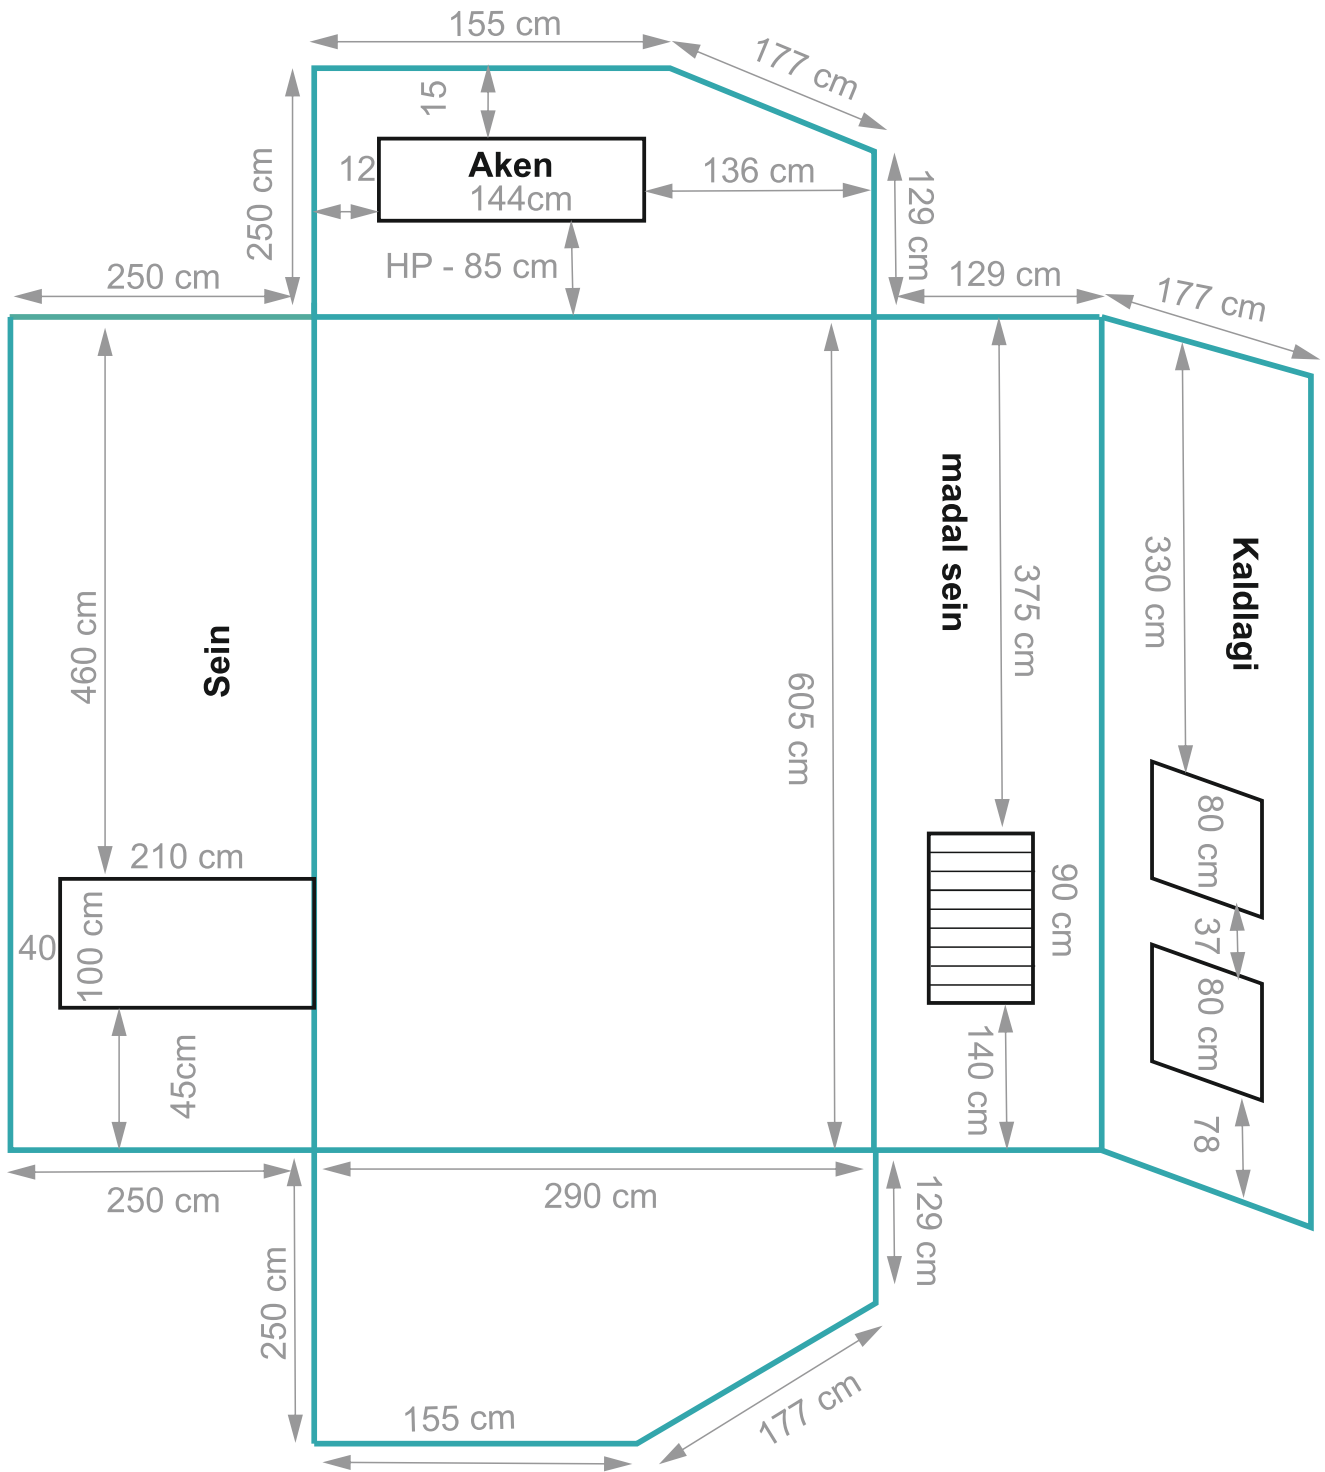

Lisage lisamõõdud:

1. Ruumi kõrgus
2. Radiatori asukoht
3. Sein kõrgus põrandast aknalauani (HP)

